

INWESTOR :




**YUNIVERSAL**  
DEVELOPMENT

YUNIVERSAL DEVELOPMENT sp. z o.o.  
Al. Komisji Edukacji Narodowej  
Nr 48 lok. U 7-8; 02 - 797 Warszawa




**BUDYNEK MIESZKALNY WIELORODZINNY Z USŁUGAMI  
W PARTERZE, GARAŻEM PODZIEMNYM  
przy ul. Bogusławskiego w Warszawie**

VI PIĘTRO - M31		
NR POMIESZCZENIA	NAZWA POMIESZCZENIA	m²
5.31.1	hol	5,76
5.31.2	łazienka	4,46
5.31.3	salon z aneksem kuchennym	29,93
5.31.4	sypialnia 1	14,78
5.31.5	balkon	5,48
5.31.6	komunikacja	11,62
5.31.7	łazienka	4,44
5.31.8	sypialnia 2	19,88
5.31.9	sypialnia 3	16,21
5.31.10	balkon	5,48
5.31.11	taras	7,82
suma:		107,09
Powierzchnia mieszkania bez ścianek działowych		108,43

pietro V

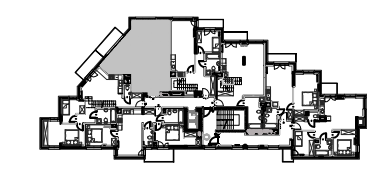

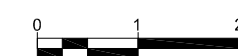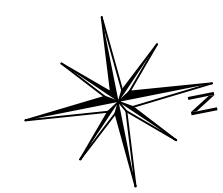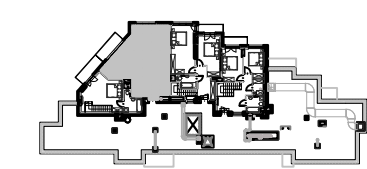


pietro VI



skala 1:75



## OPIS ŚCIANEK

-  Ścianka działowa ( możliwość rozbiórki )
-  Ścianka łazienek i szachtów
-  Ściany konstrukcyjne

Numer mieszkania	M31
Piętro	V - VI
Typ mieszkania	4PAK
Powierzchnia użytkowa [ m²]	107,09
Powierzchnia użytkowa po podłodze [ m²]	108,43



GENERALNY PROJEKTANT :  
BIURO PROJEKTÓW KAZIMIERSKI I RYBA S. J.  
01-014 WARSZAWA ul. ŻYTNIA 16 LOK "F"

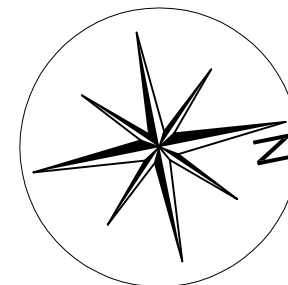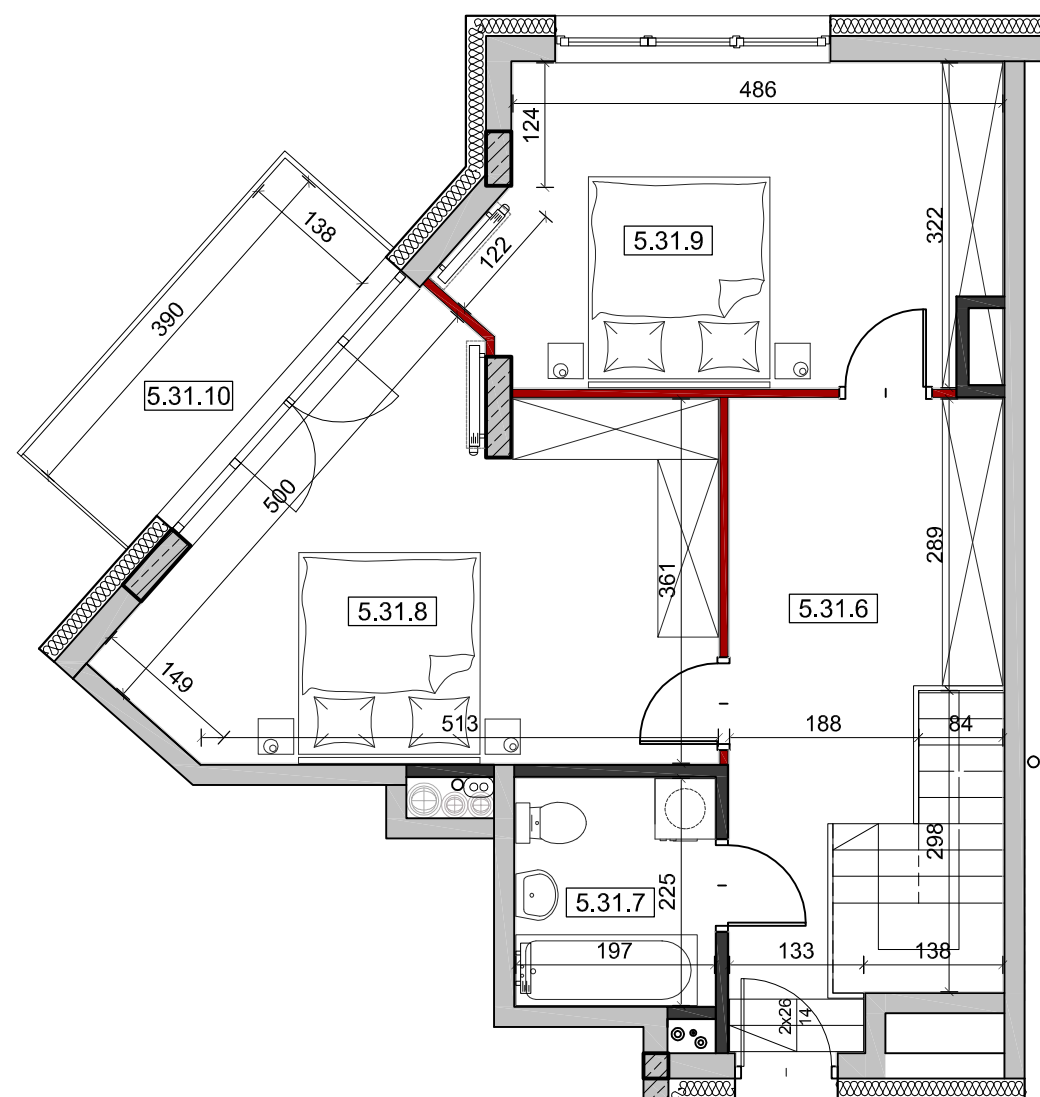

INWESTOR :




**YUNIVERSAL**  
DEVELOPMENT

YUNIVERSAL DEVELOPMENT sp. z o.o.



Al. Komisji Edukacji Narodowej  
Nr 48 lok. U 7-8; 02 - 797 Warszawa

BUDYNEK MIESZKALNY WIELORODZINNY Z USŁUGAMI  
W PARTERZE, GARAŻEM PODZIEMNYM  
przy ul. Bogusławskiego w Warszawie

pietro V

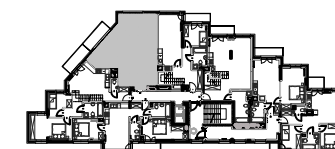

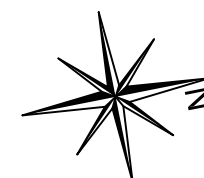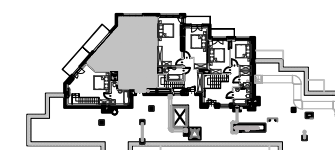


pietro VI



skala 1:75

## OPIS ŚCIANEK

-  Ścianka działowa ( możliwość rozbiórki )
-  Ścianka łazienek i szachtów
-  Ściany konstrukcyjne

Numer mieszkania	M31
Piętro	V - VI
Typ mieszkania	4PAK
Powierzchnia użytkowa [ m <sup>2</sup> ]	107,80
Powierzchnia użytkowa po podłodze [ m <sup>2</sup> ]	108,43



GENERALNY PROJEKTANT :  
BIURO PROJEKTÓW KAZIMIERSKI I RYBA S. J.  
01-014 WARSZAWA ul. ŻYTNIA 16 LOK "F"