


ZALESIE

CICHY ZAKĄTEK MIASTA


NR MIESZKANIA:	M3
POWIERZCHNIA:	65,31m ²
KONDYGNACJA:	PARTER
LICZBA POKOI:	3P+K
ORIENTACJA:	PD-WSCH, PD-ZACH, PN-ZACH

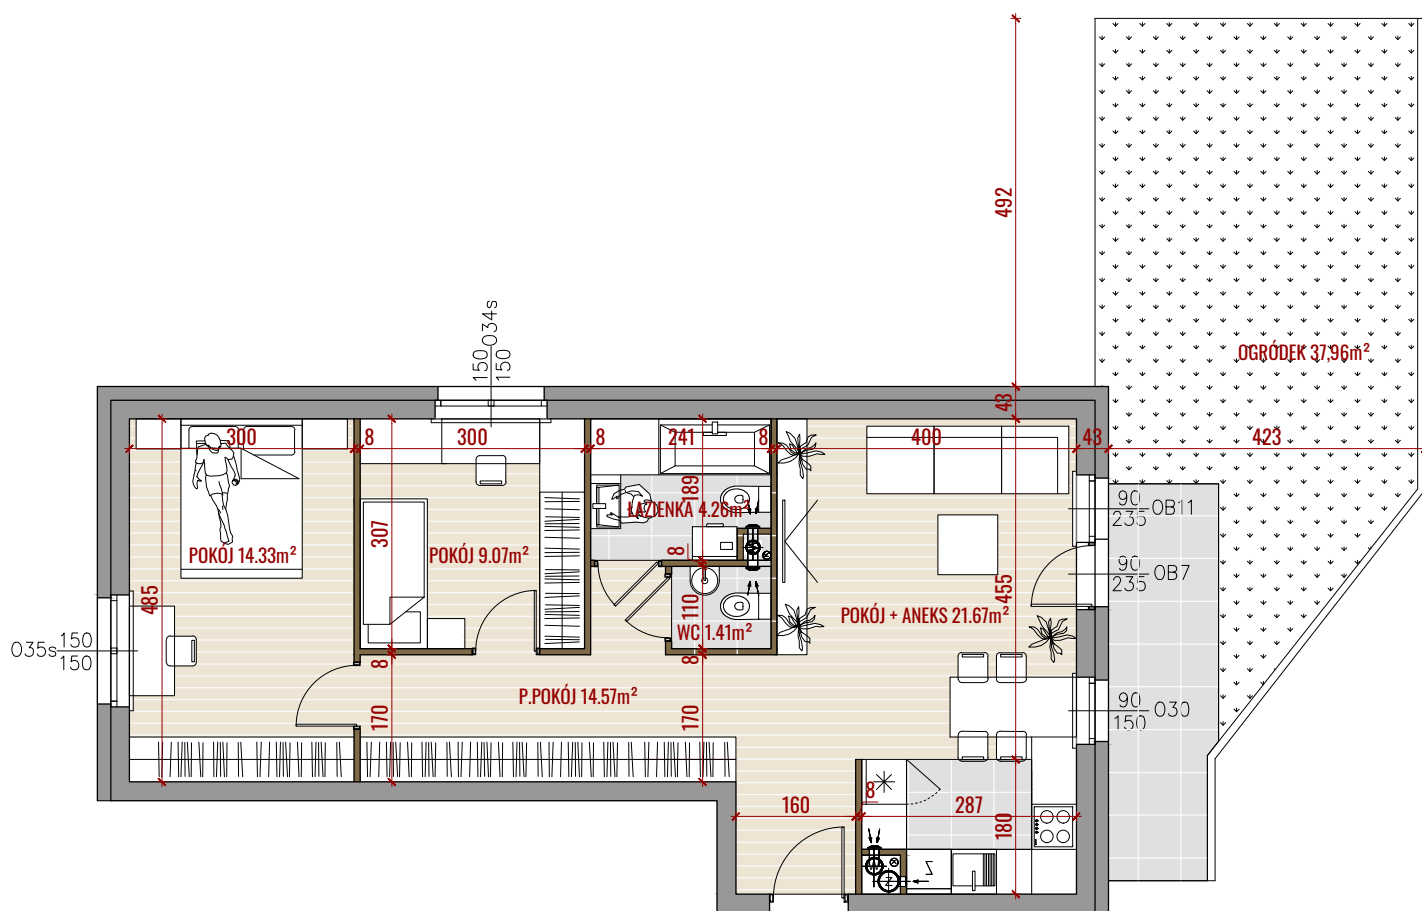

— ŚCIANY DZIAŁOWE

— ŚCIANY KONSTRUKCYJNE

- POWIERZCHNIE LICZONE ZGODNIE Z NORMĄ ISO-PN-9836:2015
- WYMIARY POMIESZCZEŃ NIE UWZGLĘDNIJĄ GRUBOŚCI TYNKÓW

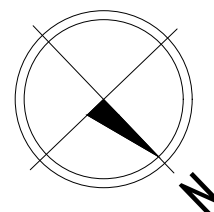

Biuro Sprzedaży Białystok
Białystok, ul. Piękna 3
tel.: 85 747 30 30
e-mail: bialystok@yp.com.pl

Dział Sprzedaży
pracuje w godzinach:
pon. - pt.: 8.00 - 18.00
sob.: 9.00 - 14.00

