


# ZALESIE

CICHY ZAKĄTEK MIASTA

NR MIESZKANIA:	M51
POWIERZCHNIA:	72,45m <sup>2</sup>
KONDYGNACJA:	PARTER
LICZBA POKOI:	4P+K
ORIENTACJA:	PN-ZACH, PD-WSCH

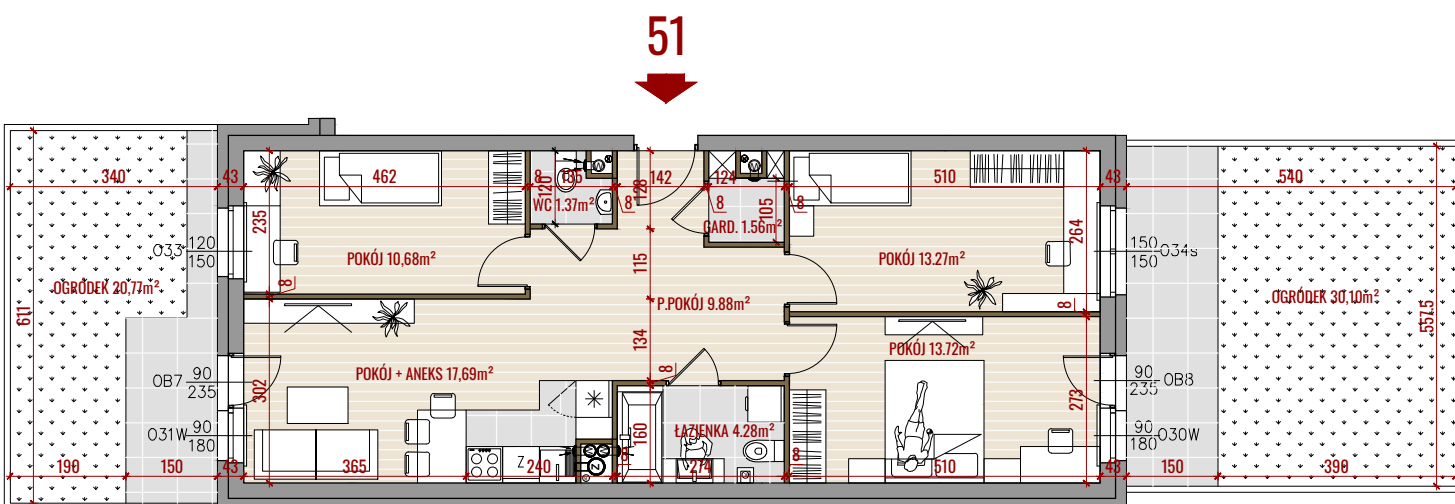


— ŚCIANY DZIAŁOWE

— ŚCIANY KONSTRUKCYJNE

- POWIERZCHNIE LICZONE ZGODNIE Z NORMĄ ISO-PN-9836:2015

- WYMIARY POMIESZCZEŃ NIE UWZGLĘDNIAJĄ GRUBOŚCI TYNKÓW

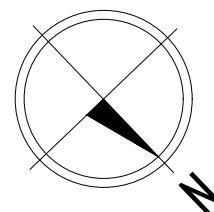

Biuro Sprzedaży Białystok  
Białystok, ul. Piękna 3  
tel.: 85 747 30 30  
e-mail: bialystok@yp.com.pl

Dział Sprzedaży  
pracuje w godzinach:  
pon. - pt.: 8.00 - 18.00  
sob.: 9.00 - 14.00

